

osiedle

# PANORAMA



Powierzchnia ogólna mieszkania: 116,61m<sup>2</sup>

Budynek: E Poziom: 1 Powierzchnia piętra: 77,27m<sup>2</sup>



ZESTAWIENIE POWIERZCHNI - I PIĘTRO

nr	nazwa	pow. m <sup>2</sup>
1.1	KLATKA SCHODOWA	6,41
1.2	SALON Z ANEKSEM	37,47
1.3	KLATKA SCHODOWA	6,07
1.4	SYPIALNIA	12,51
1.5	ŁAZIENKA	7,12
1.6	KOMUNIKACJA	7,69
SUMA		77.27

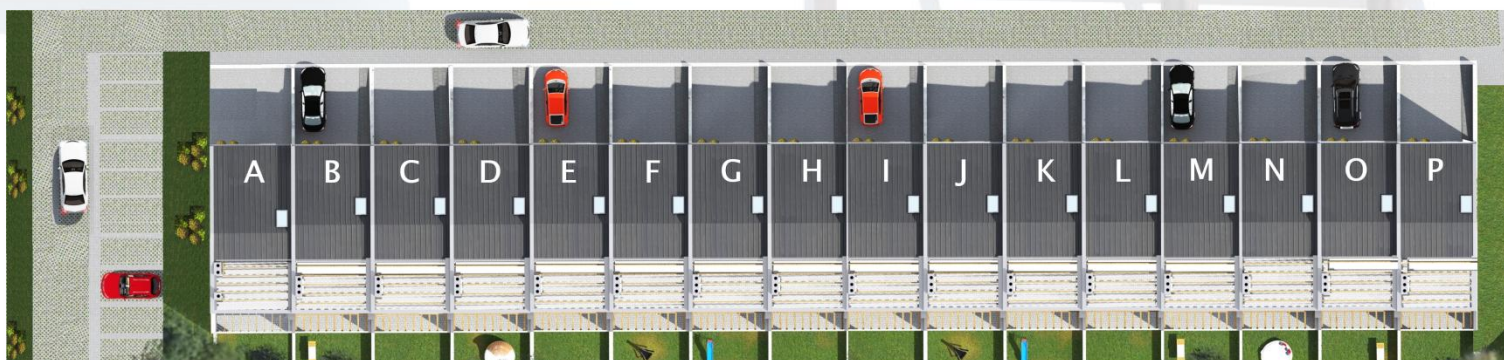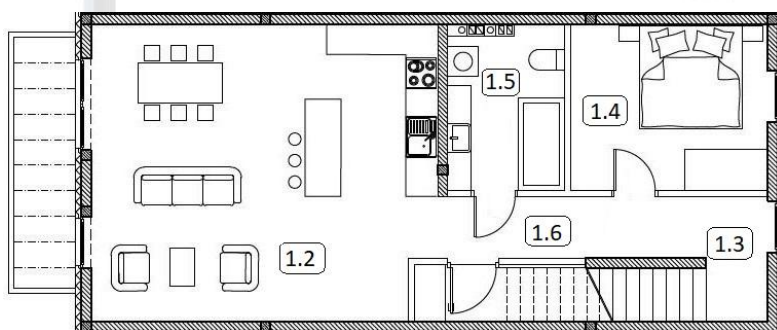

**NTTA GROUP**

Biuro sprzedaży:

32-800 Brzesko ul. Kościuszki 16 Tel.: 601 546 041

E-mail: [biuro@ntta.pl](mailto:biuro@ntta.pl) / [tomek@ntta.pl](mailto:tomek@ntta.pl) [www.ntta.pl](http://www.ntta.pl)