


osiedle

PANORAMA


Powierzchnia ogólna mieszkania: 116,61m²

Budynek: J Poziom: 2 Powierzchnia piętra: 39,34m²

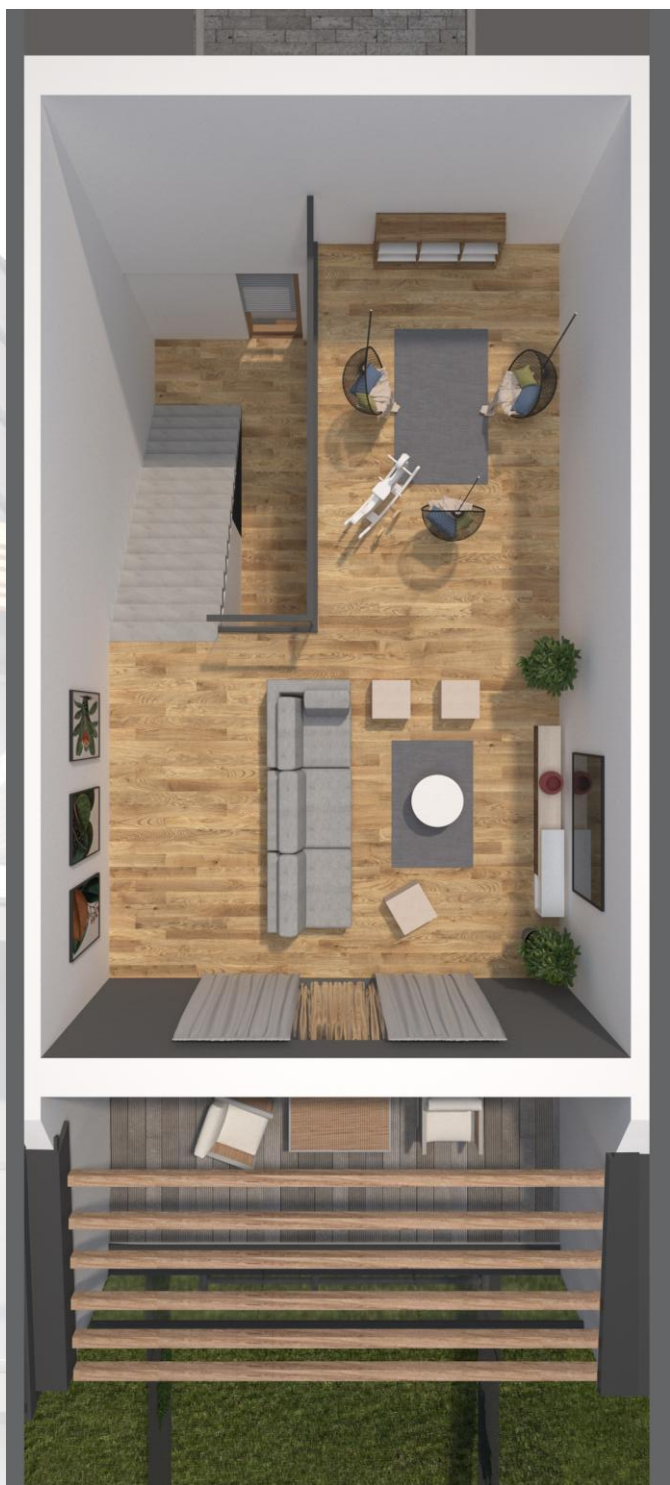

ZESTAWIENIE POWIERZCHNI - ANTRESOLA

nr	nazwa	pow. m ²
1.7	ANTRESOLA	39,34
SUMA		39.34

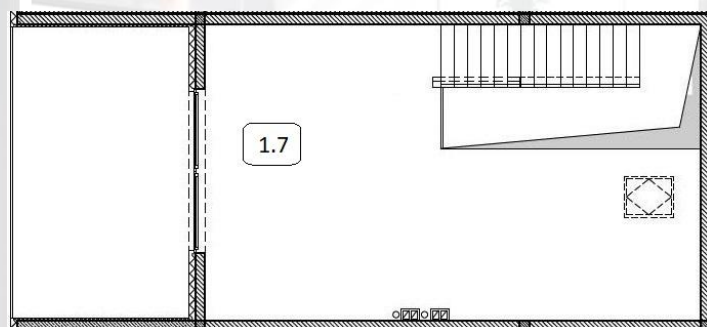

NTTA GROUP

Biuro sprzedaży:

32-800 Brzesko ul. Kościuszki 16 Tel.: 601 546 041

E-mail: biuro@ntta.pl / tomek@ntta.pl www.ntta.pl