


osiedle

PANORAMA

Powierzchnia ogólna mieszkania: 116,61m²

Budynek: L Poziom: 2 Powierzchnia piętra: 39,34m²

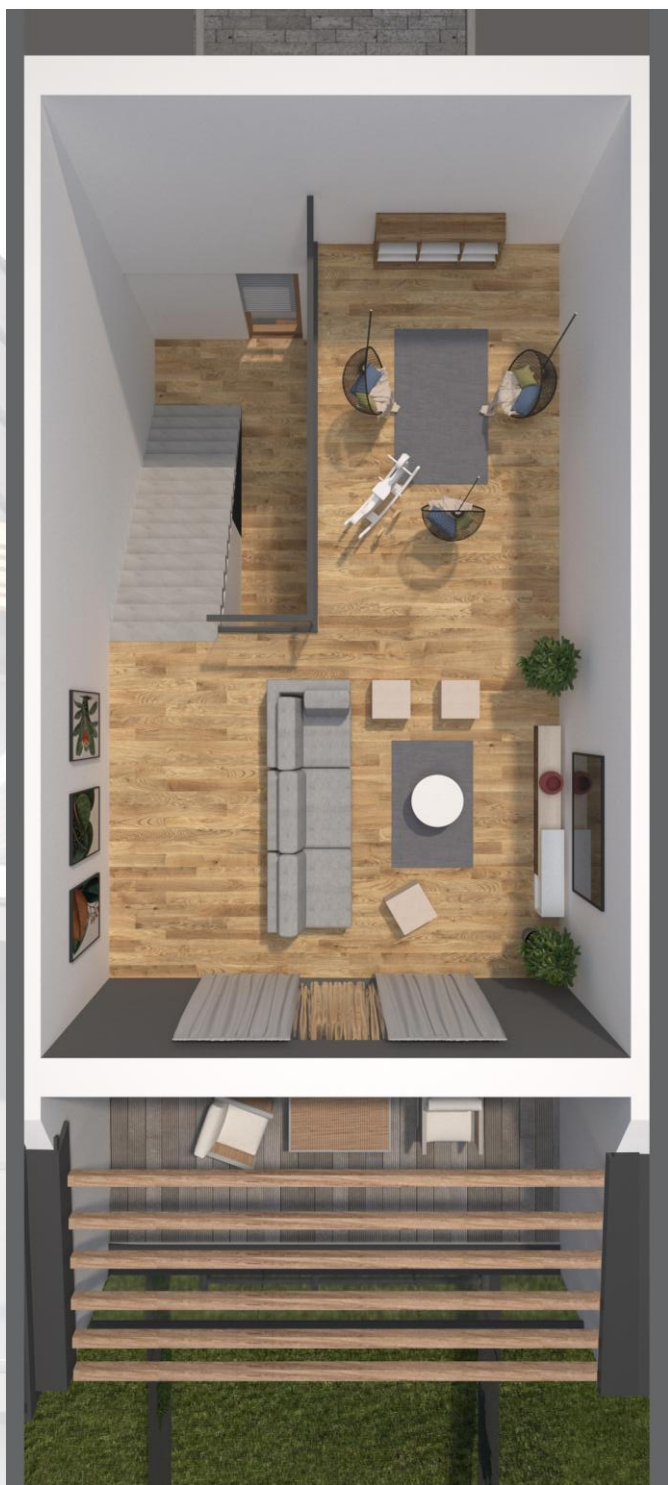

ZESTAWIENIE POWIERZCHNI - ANTRESOLA

nr	nazwa	pow. m ²
1.7	ANTRESOLA	39,34
SUMA		39.34

