

osiedle

# PANORAMA



Powierzchnia ogólna mieszkania: **67,91m<sup>2</sup>**

Budynek: N Poziom: 0 Powierzchnia parteru: 67,91m<sup>2</sup>



ZESTAWIENIE POWIERZCHNI - PARTER

nr	nazwa	pow. m <sup>2</sup>
0.1	WIATROŁAP	2,26
0.2	KOMUNIKACJA	14,19
0.3	SYPIALNIA	12,41
0.4	SALON Z ANEKSEM	21,86
0.5	ŁAZIENKA	6,35
0.6	POKÓJ	10,84
SUMA		67.91

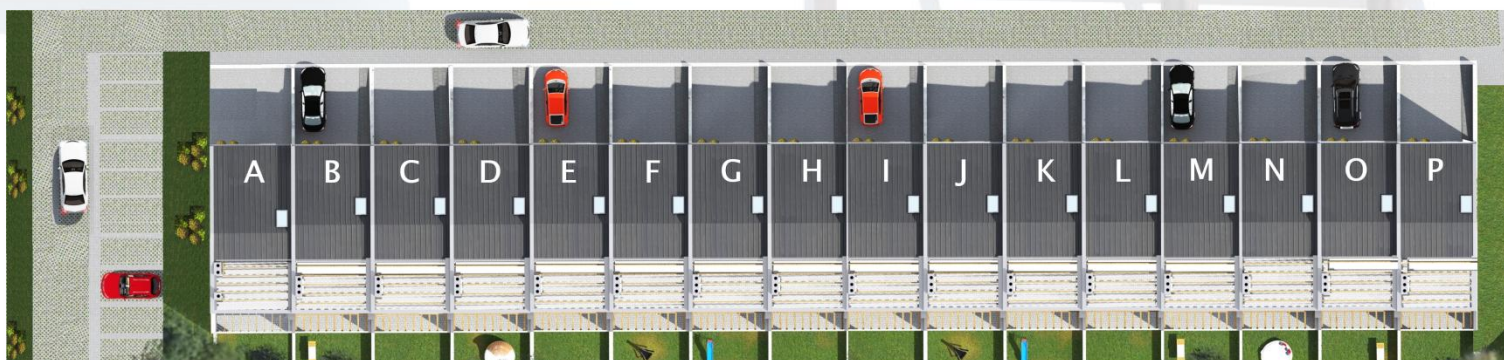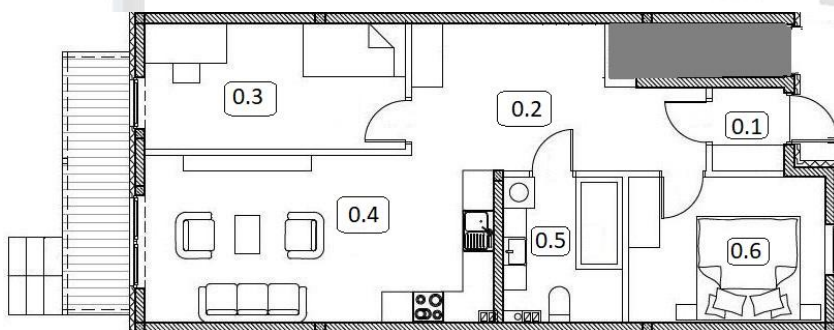

**NTTA GROUP**

Biuro sprzedaży:

32-800 Brzesko ul. Kościuszki 16 Tel.: 601 546 041

E-mail: [biuro@ntta.pl](mailto:biuro@ntta.pl) / [tomek@ntta.pl](mailto:tomek@ntta.pl) [www.ntta.pl](http://www.ntta.pl)